



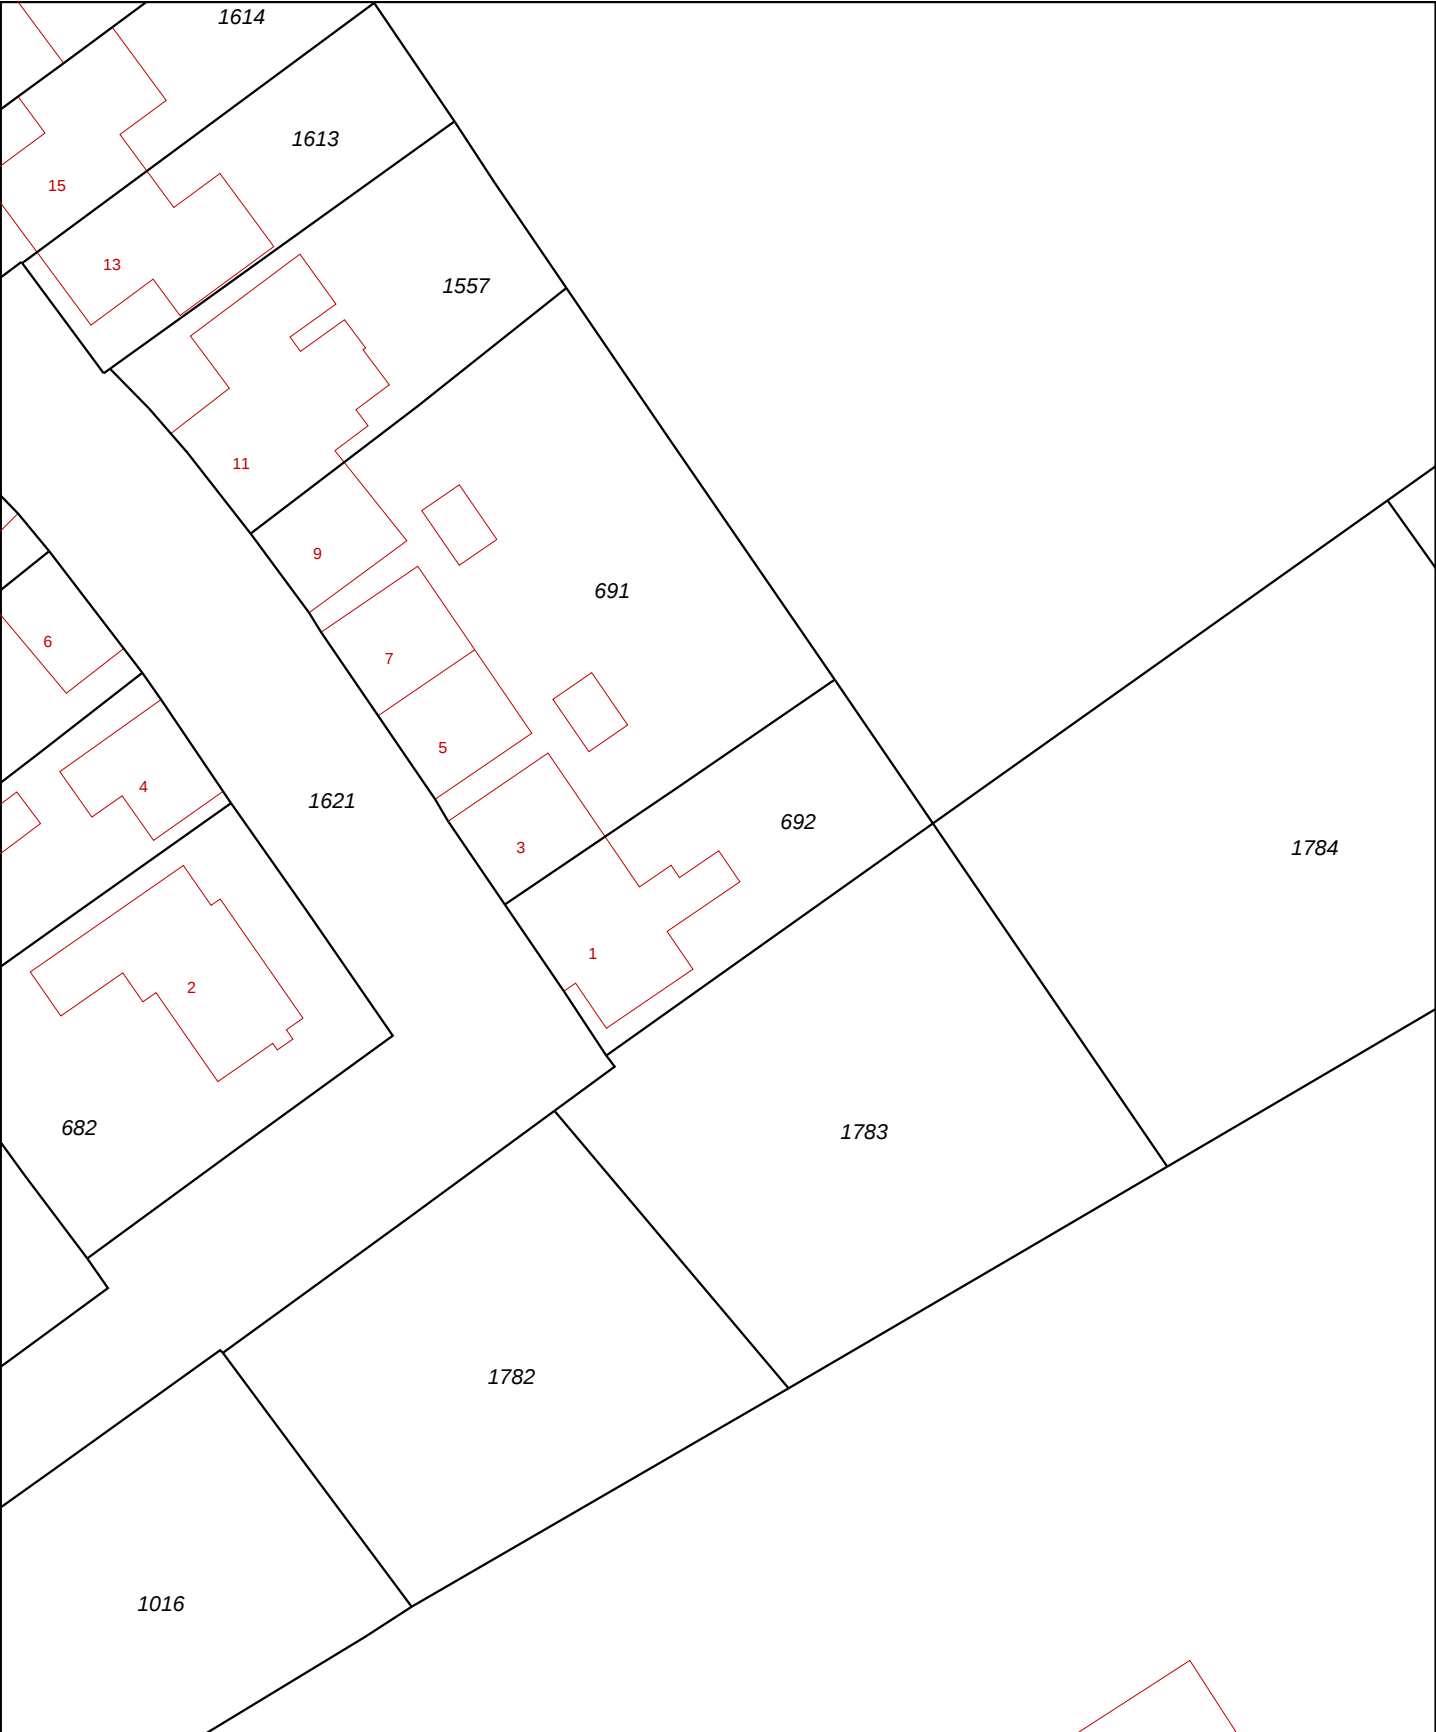

Deze kaart is noordgericht 12345 Perceelnummer 25 Huisnummer — Kadastrale grens — Bebouwing — Overige topografie		Schaal 1:500 Kadastrale gemeente Sectie Perceel	OOSTBURG EC 692	
Voor een eensluitend uittreksel, MIDDELBURG, 23 november 2007 De bewaarder van het kadaster en de openbare registers		Aan dit uittreksel kunnen geen betrouwbare maten worden ontleend. De Dienst voor het kadaster en de openbare registers behoudt zich de intellectuele eigendomsrechten voor, waaronder het auteursrecht en het databankenrecht.		

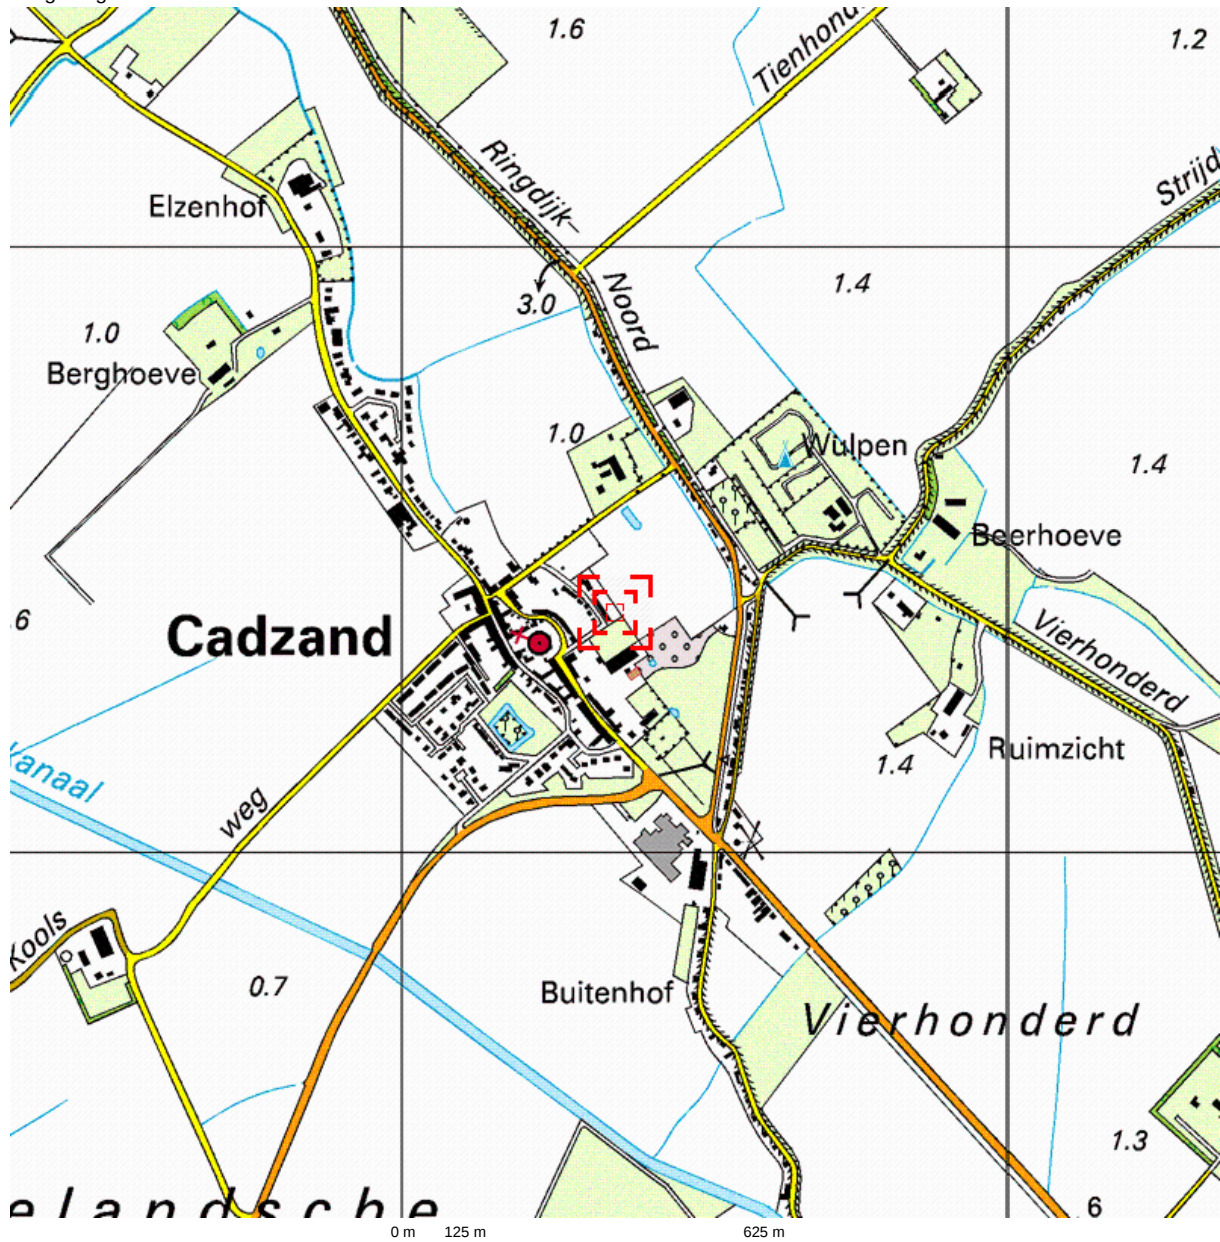

Deze kaart is noordgericht.

Schaal 1: 12500

Hier bevindt zich Kadastraal object OOSTBURG EC 692

Nieuwleuserstraat 1, 4506 AB CADZAND

© De auteursrechten en databankenrechten zijn voorbehouden aan de Topografische Dienst Kadaster.

